

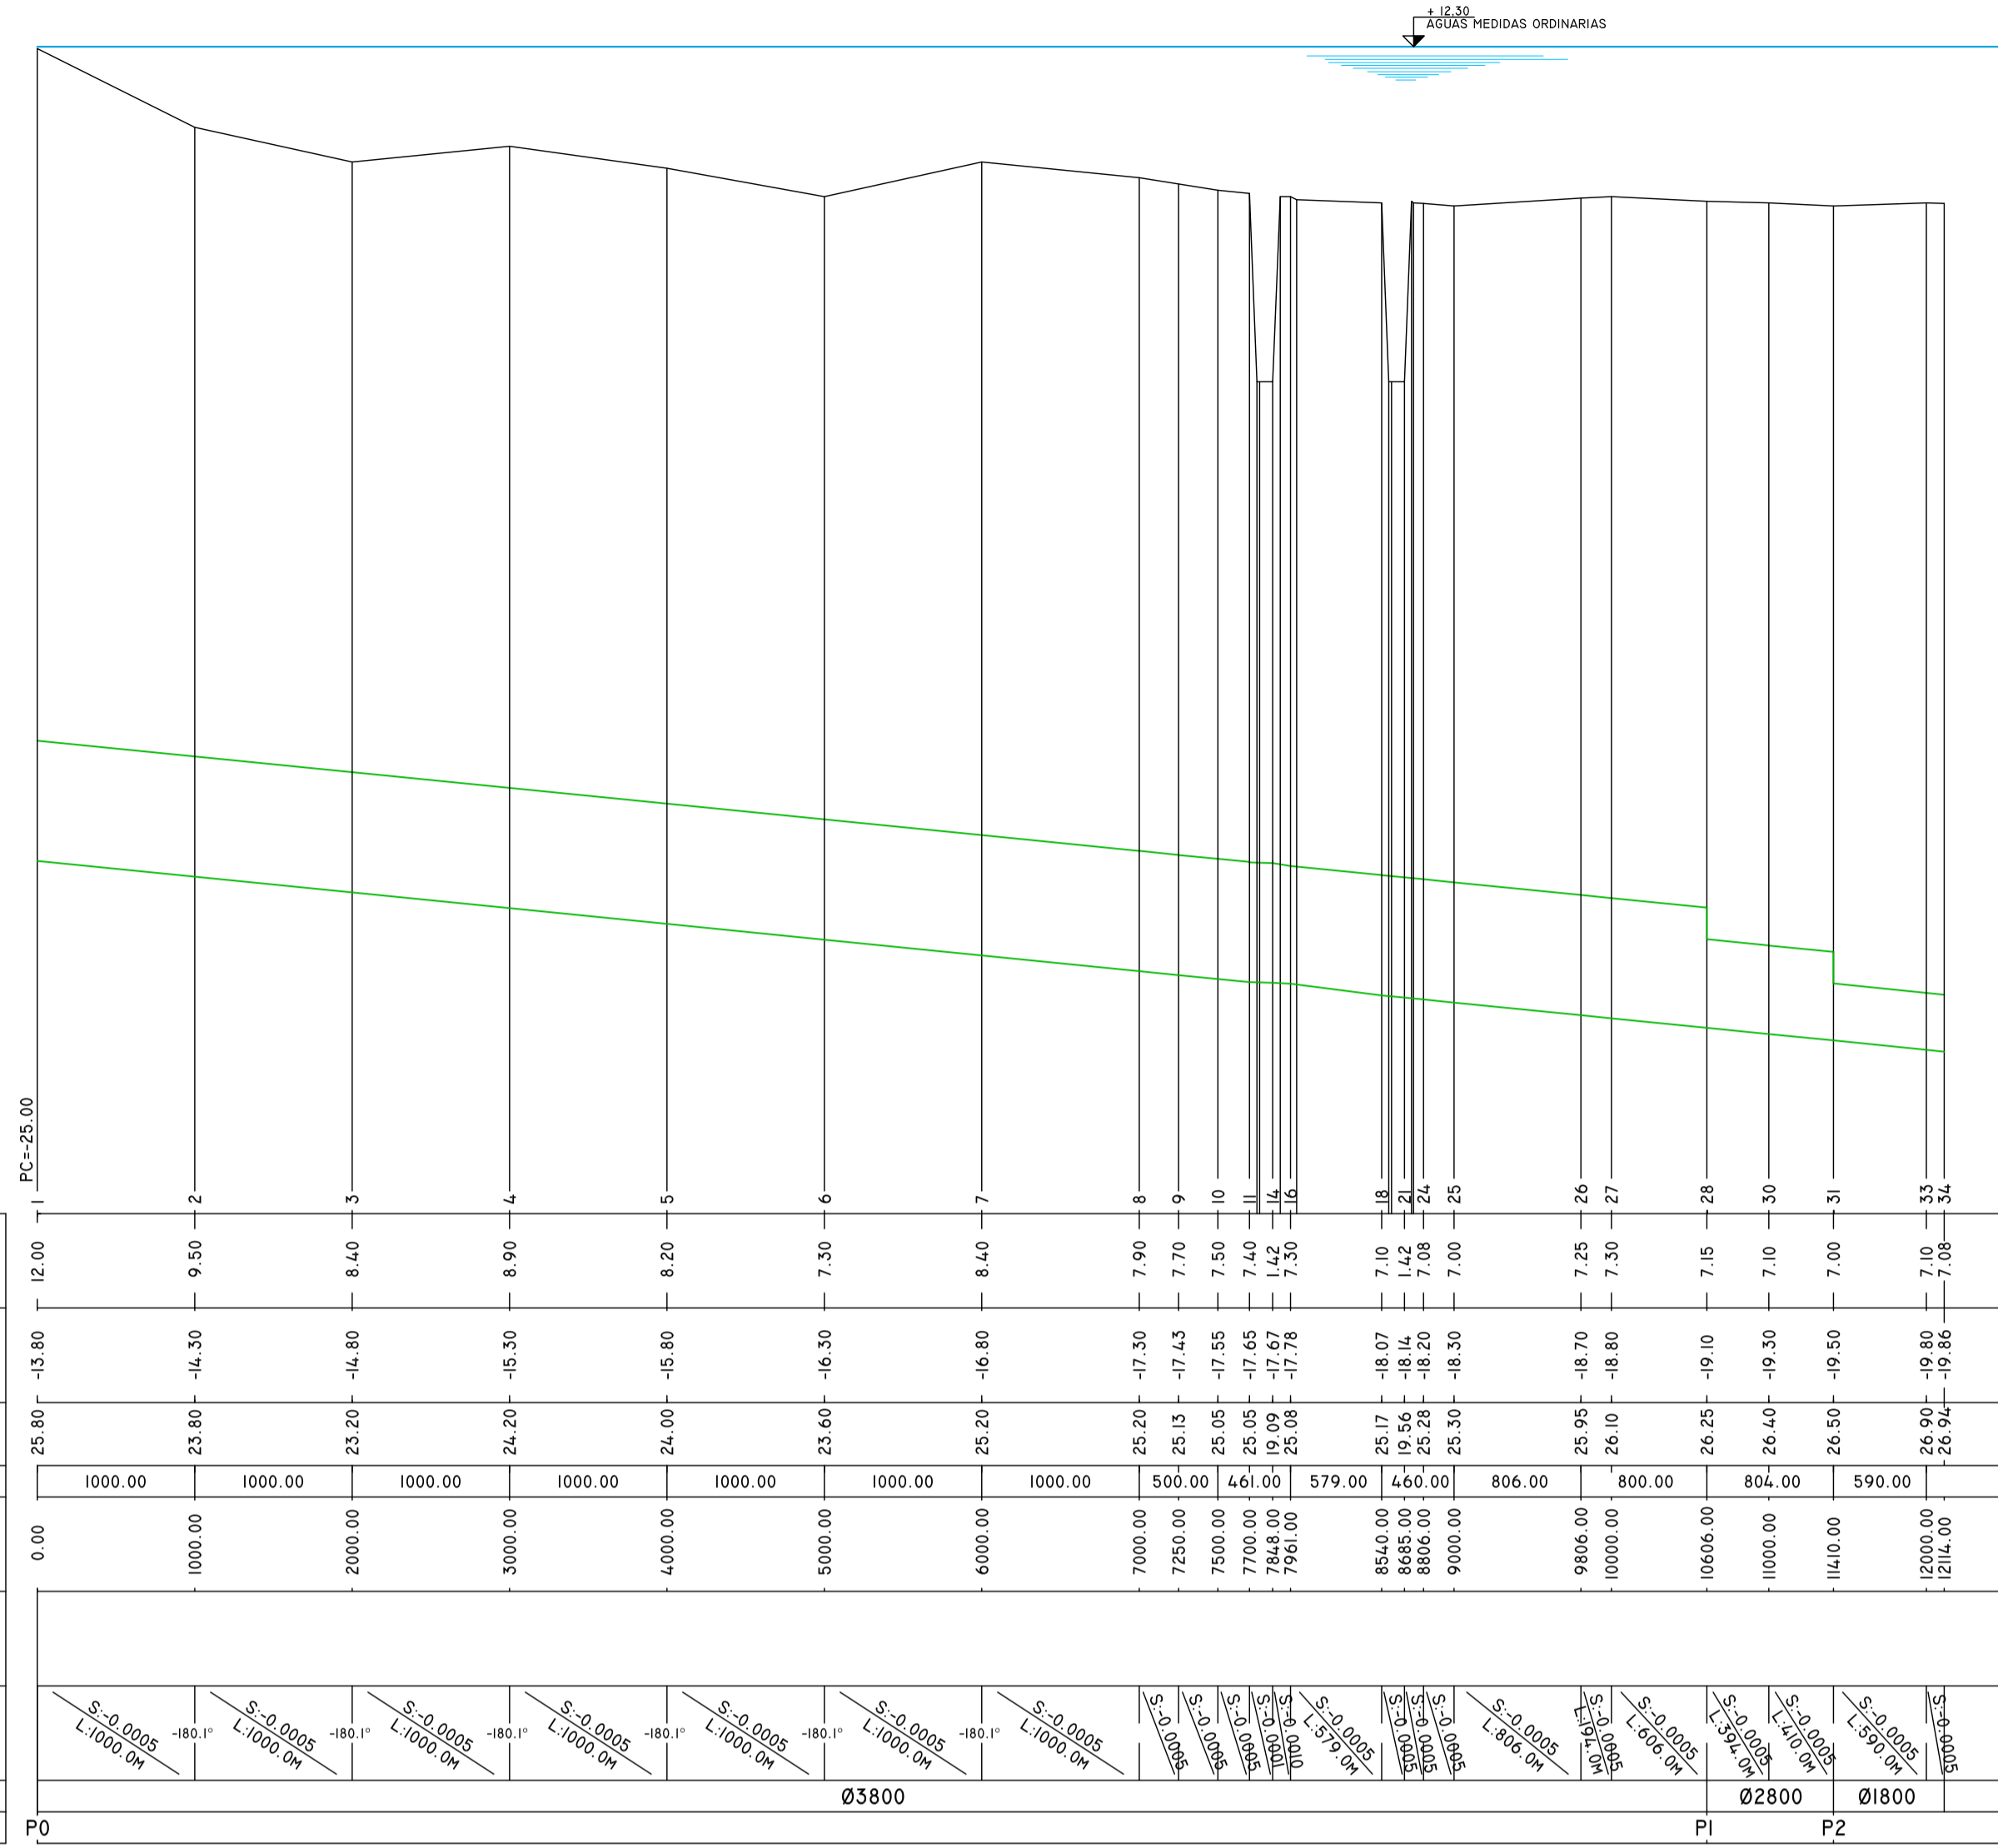


PERFIL

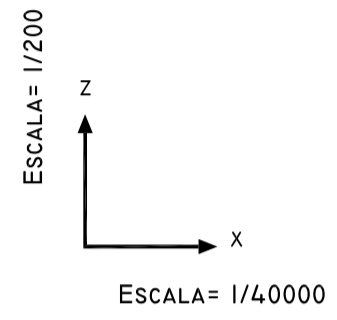


DETALLE CONDUCTO CONSTRUCCION POR TUNELERA

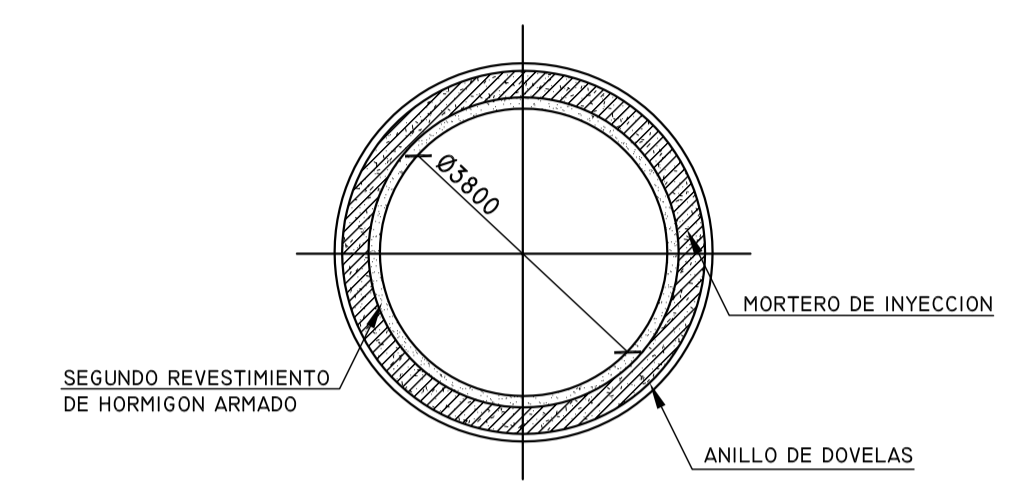

SECCION TIPICA

PLANTA

1:50000

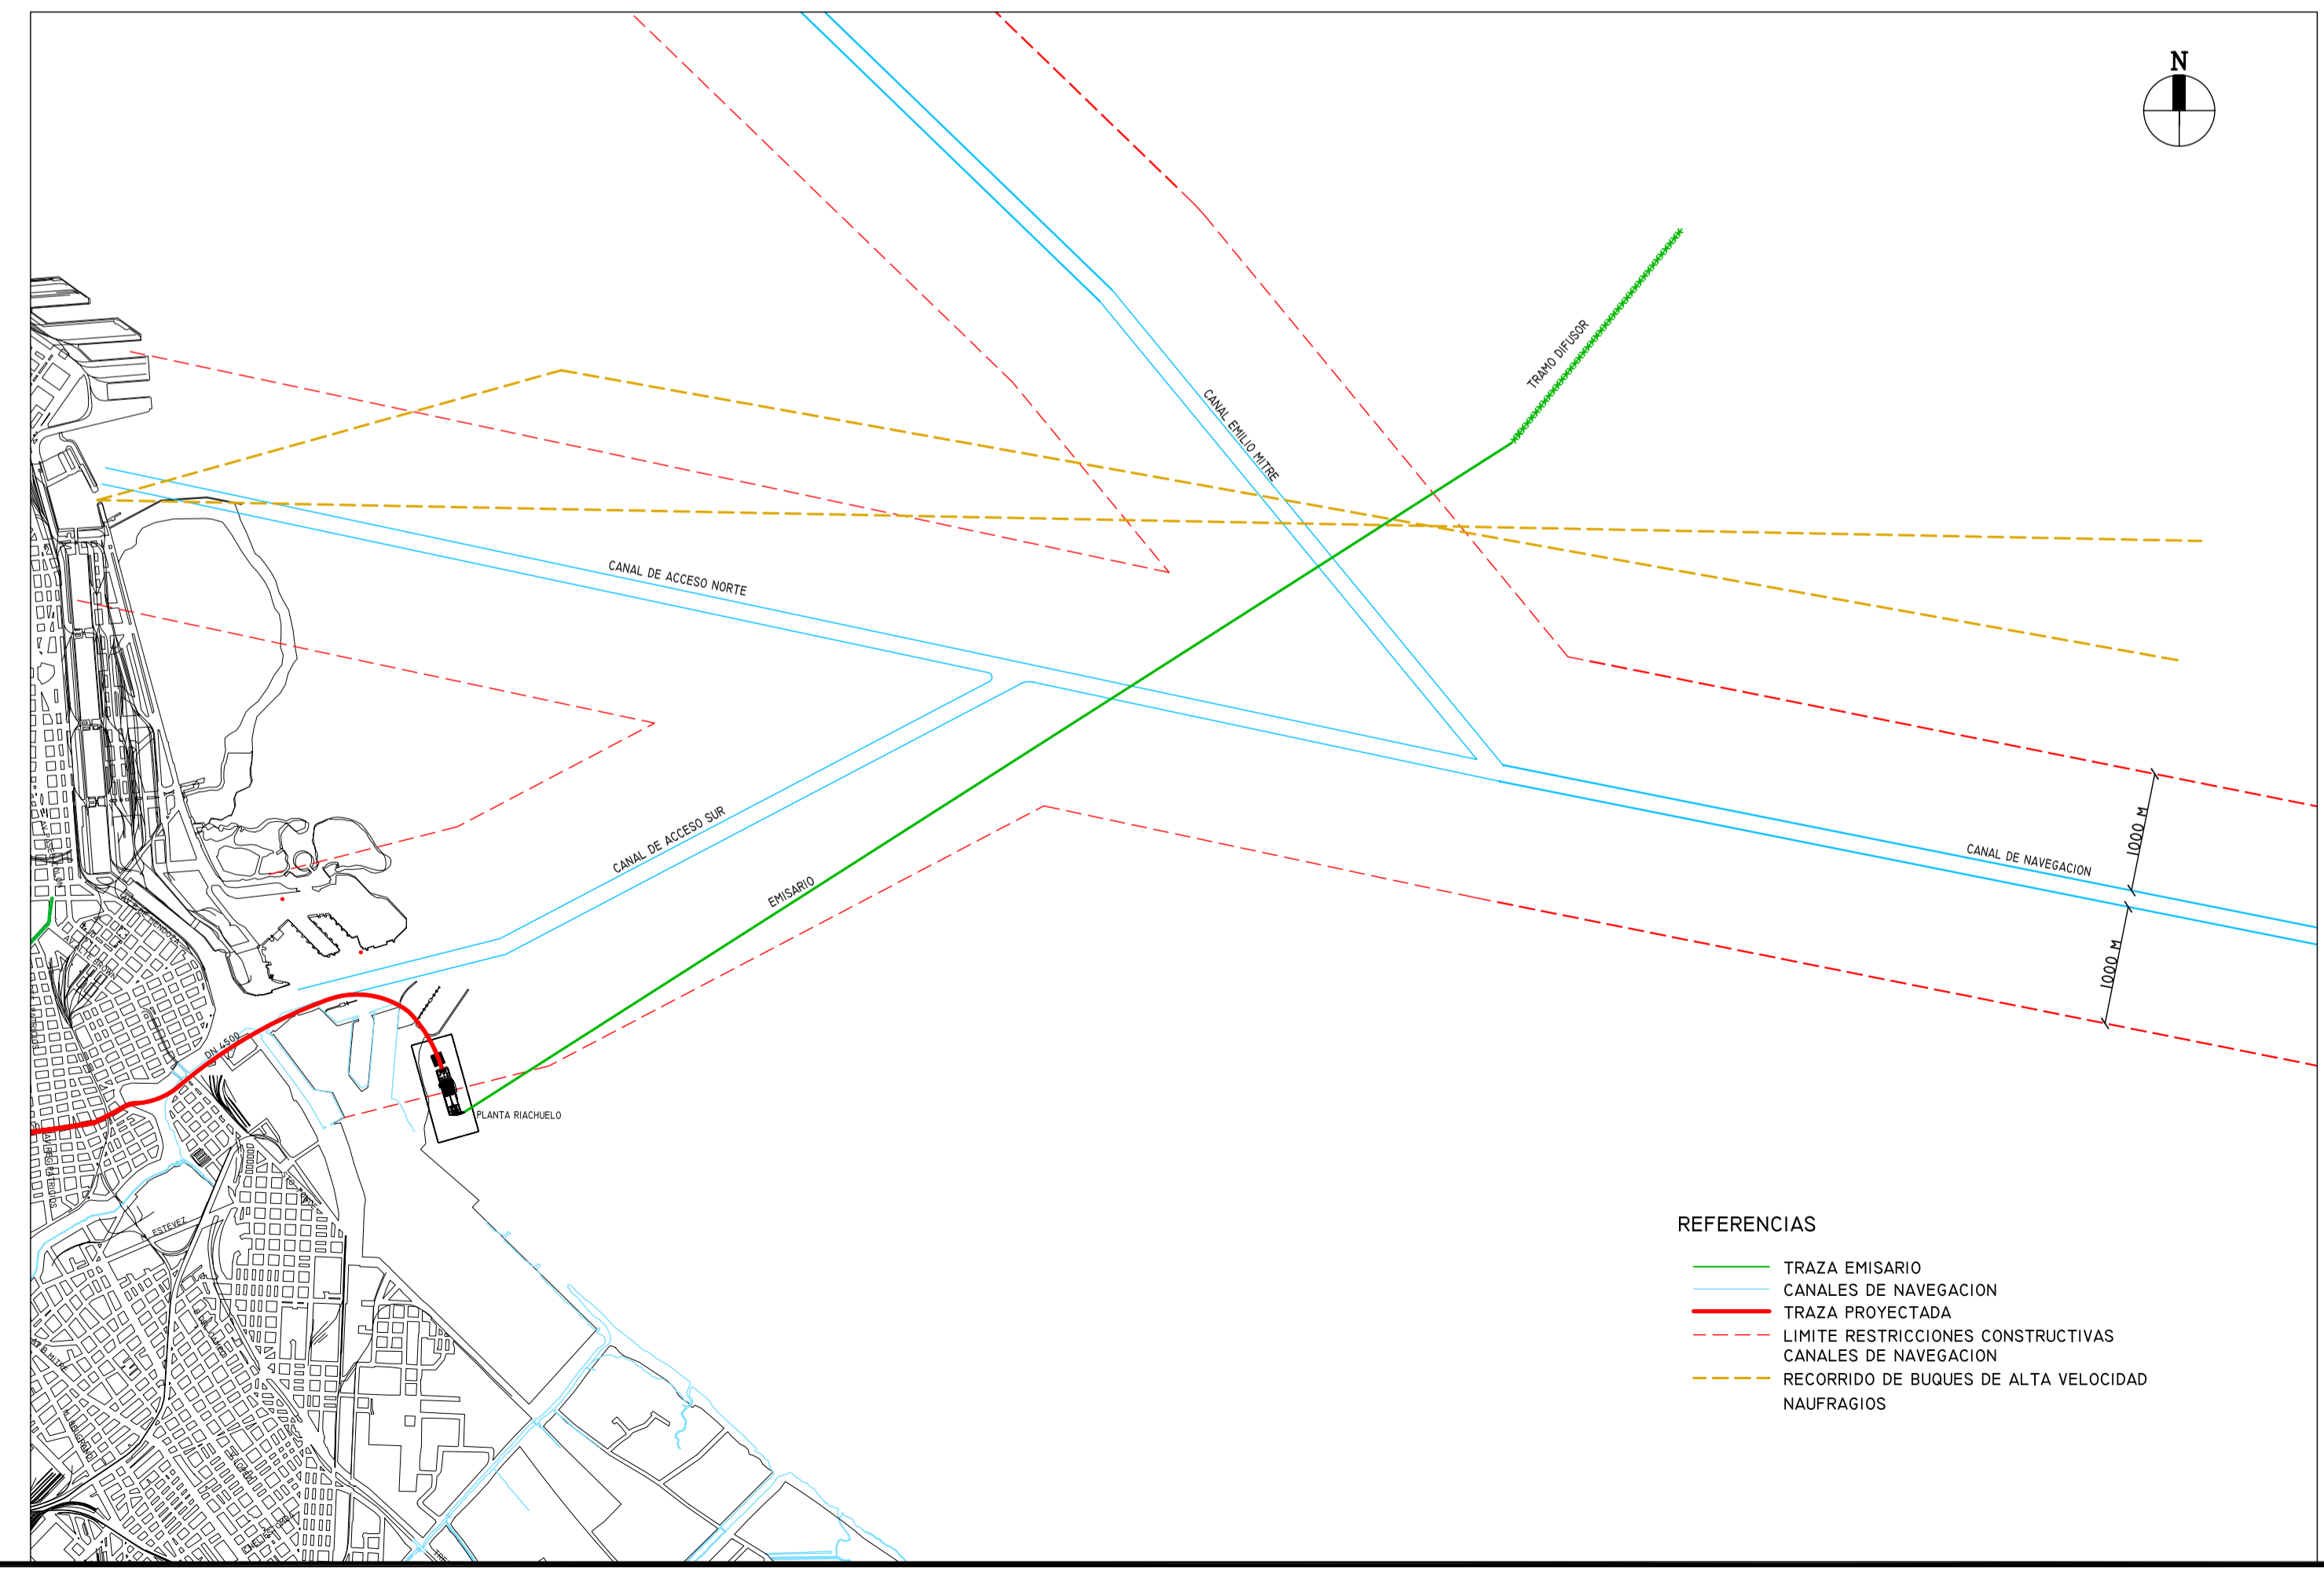

NOTA: PROYECTO EJECUTADO POR PROFESIONALES DE AYSA.

Dirección de Planificación

SISTEMA RIACHUELO TRAZA DE EMISARIO INCLUIDO TRAMO DIFUSOR				
GERENTE:	PROYECTISTA: F.D.	PROYECTISTA CAD: X.Z./P.C.	CODIGO ARCHIVO R-C-AA-0069	REV. 5
JEFE DE PROYECTO: F.O.	FECHA: 29/01/09	ESCALA: INDICADAS	PLANO N° RCAA0069	
Revision	Descripcion			Reviso
1ª	REVISION GENERAL DEL PROYECTO			F.D.
2ª	REVISION GENERAL DEL PROYECTO			F.D.
3ª	REVISION GENERAL DEL PROYECTO			F.D.