




1ª EDICIÓN

**CONCURSO NACIONAL  
DE INSTALACIÓN ARTÍSTICA**  
Homenaje al Agua | 2022


PLANOS




Lo bueno  
del agua llega.

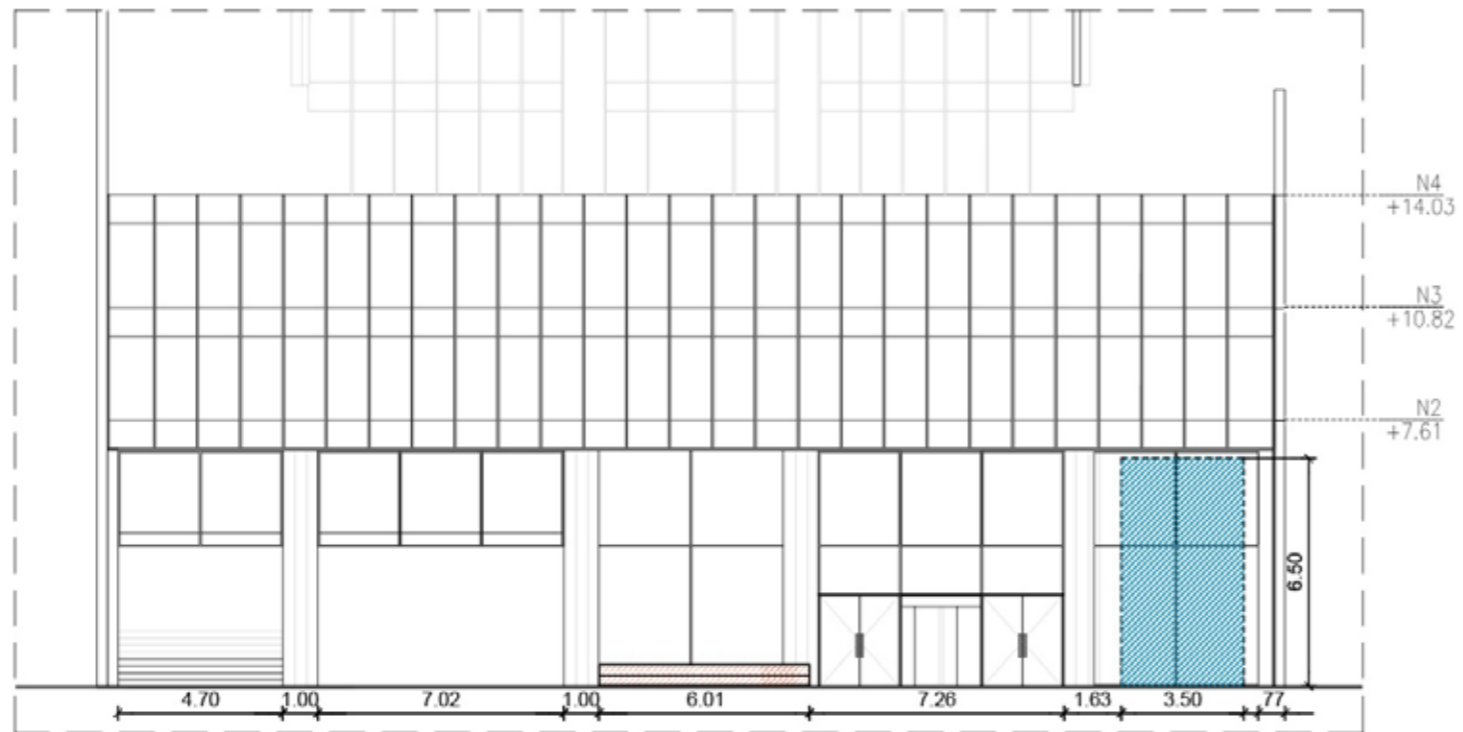


Frente

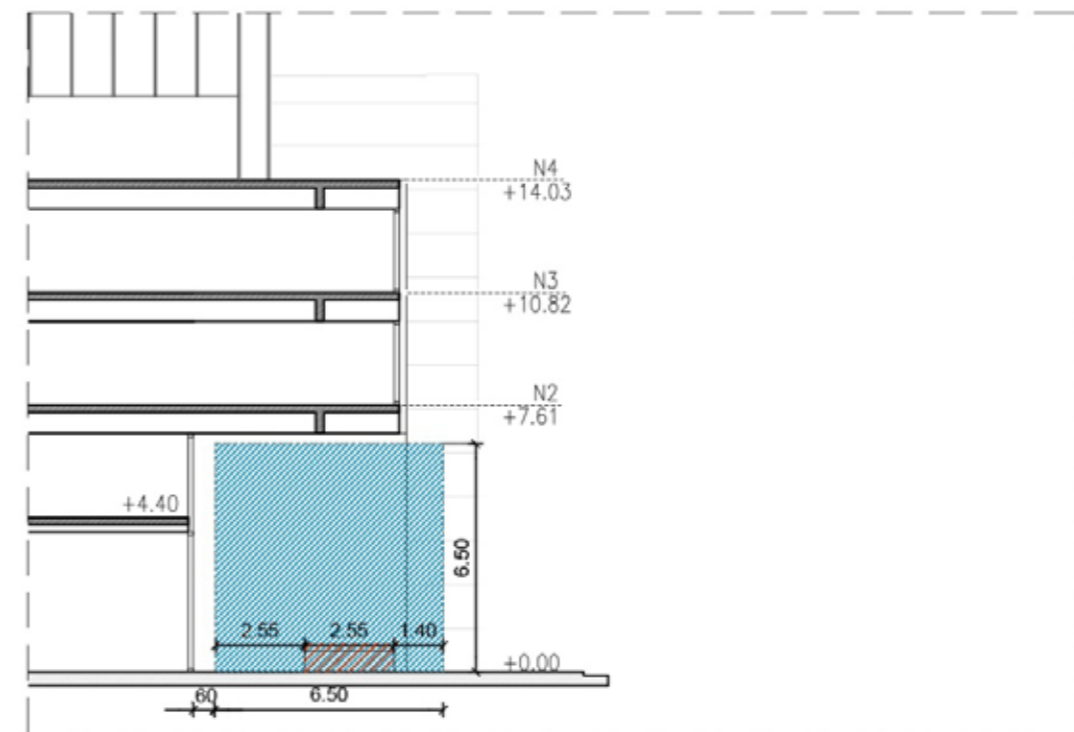

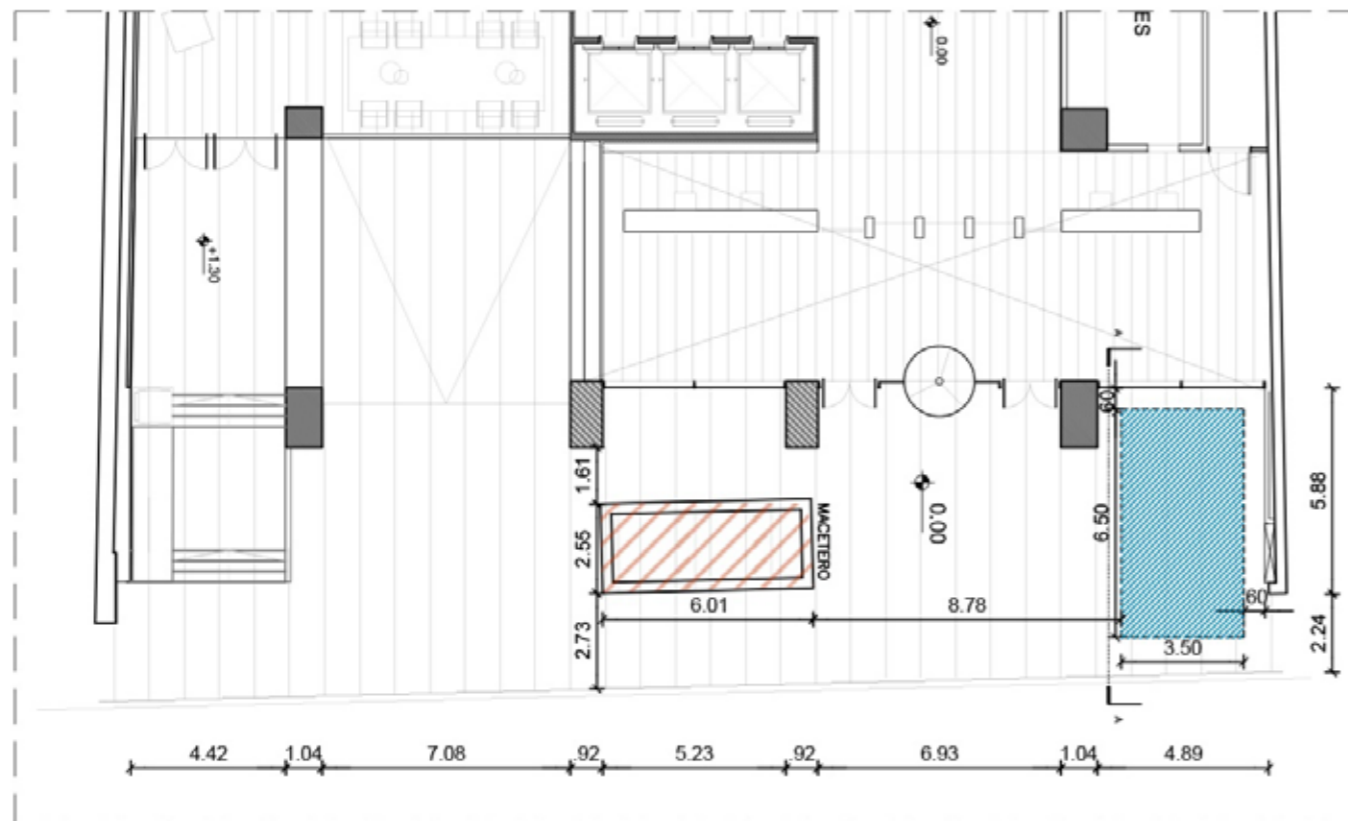

Corte

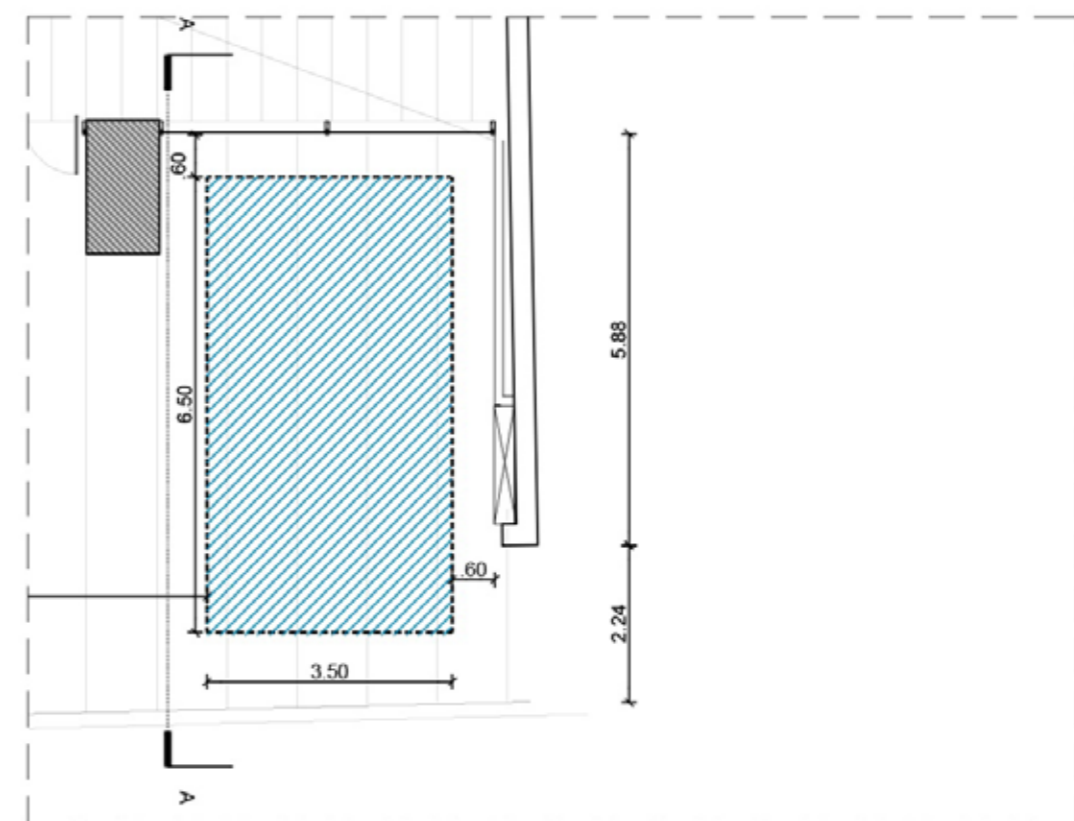

Planta Baja



 espacio para escultura  
 macetero existente



1ª EDICIÓN

CONCURSO NACIONAL  
DE INSTALACIÓN ARTÍSTICA  
Homenaje al Agua | 2022



Lo bueno  
del agua  
llega.